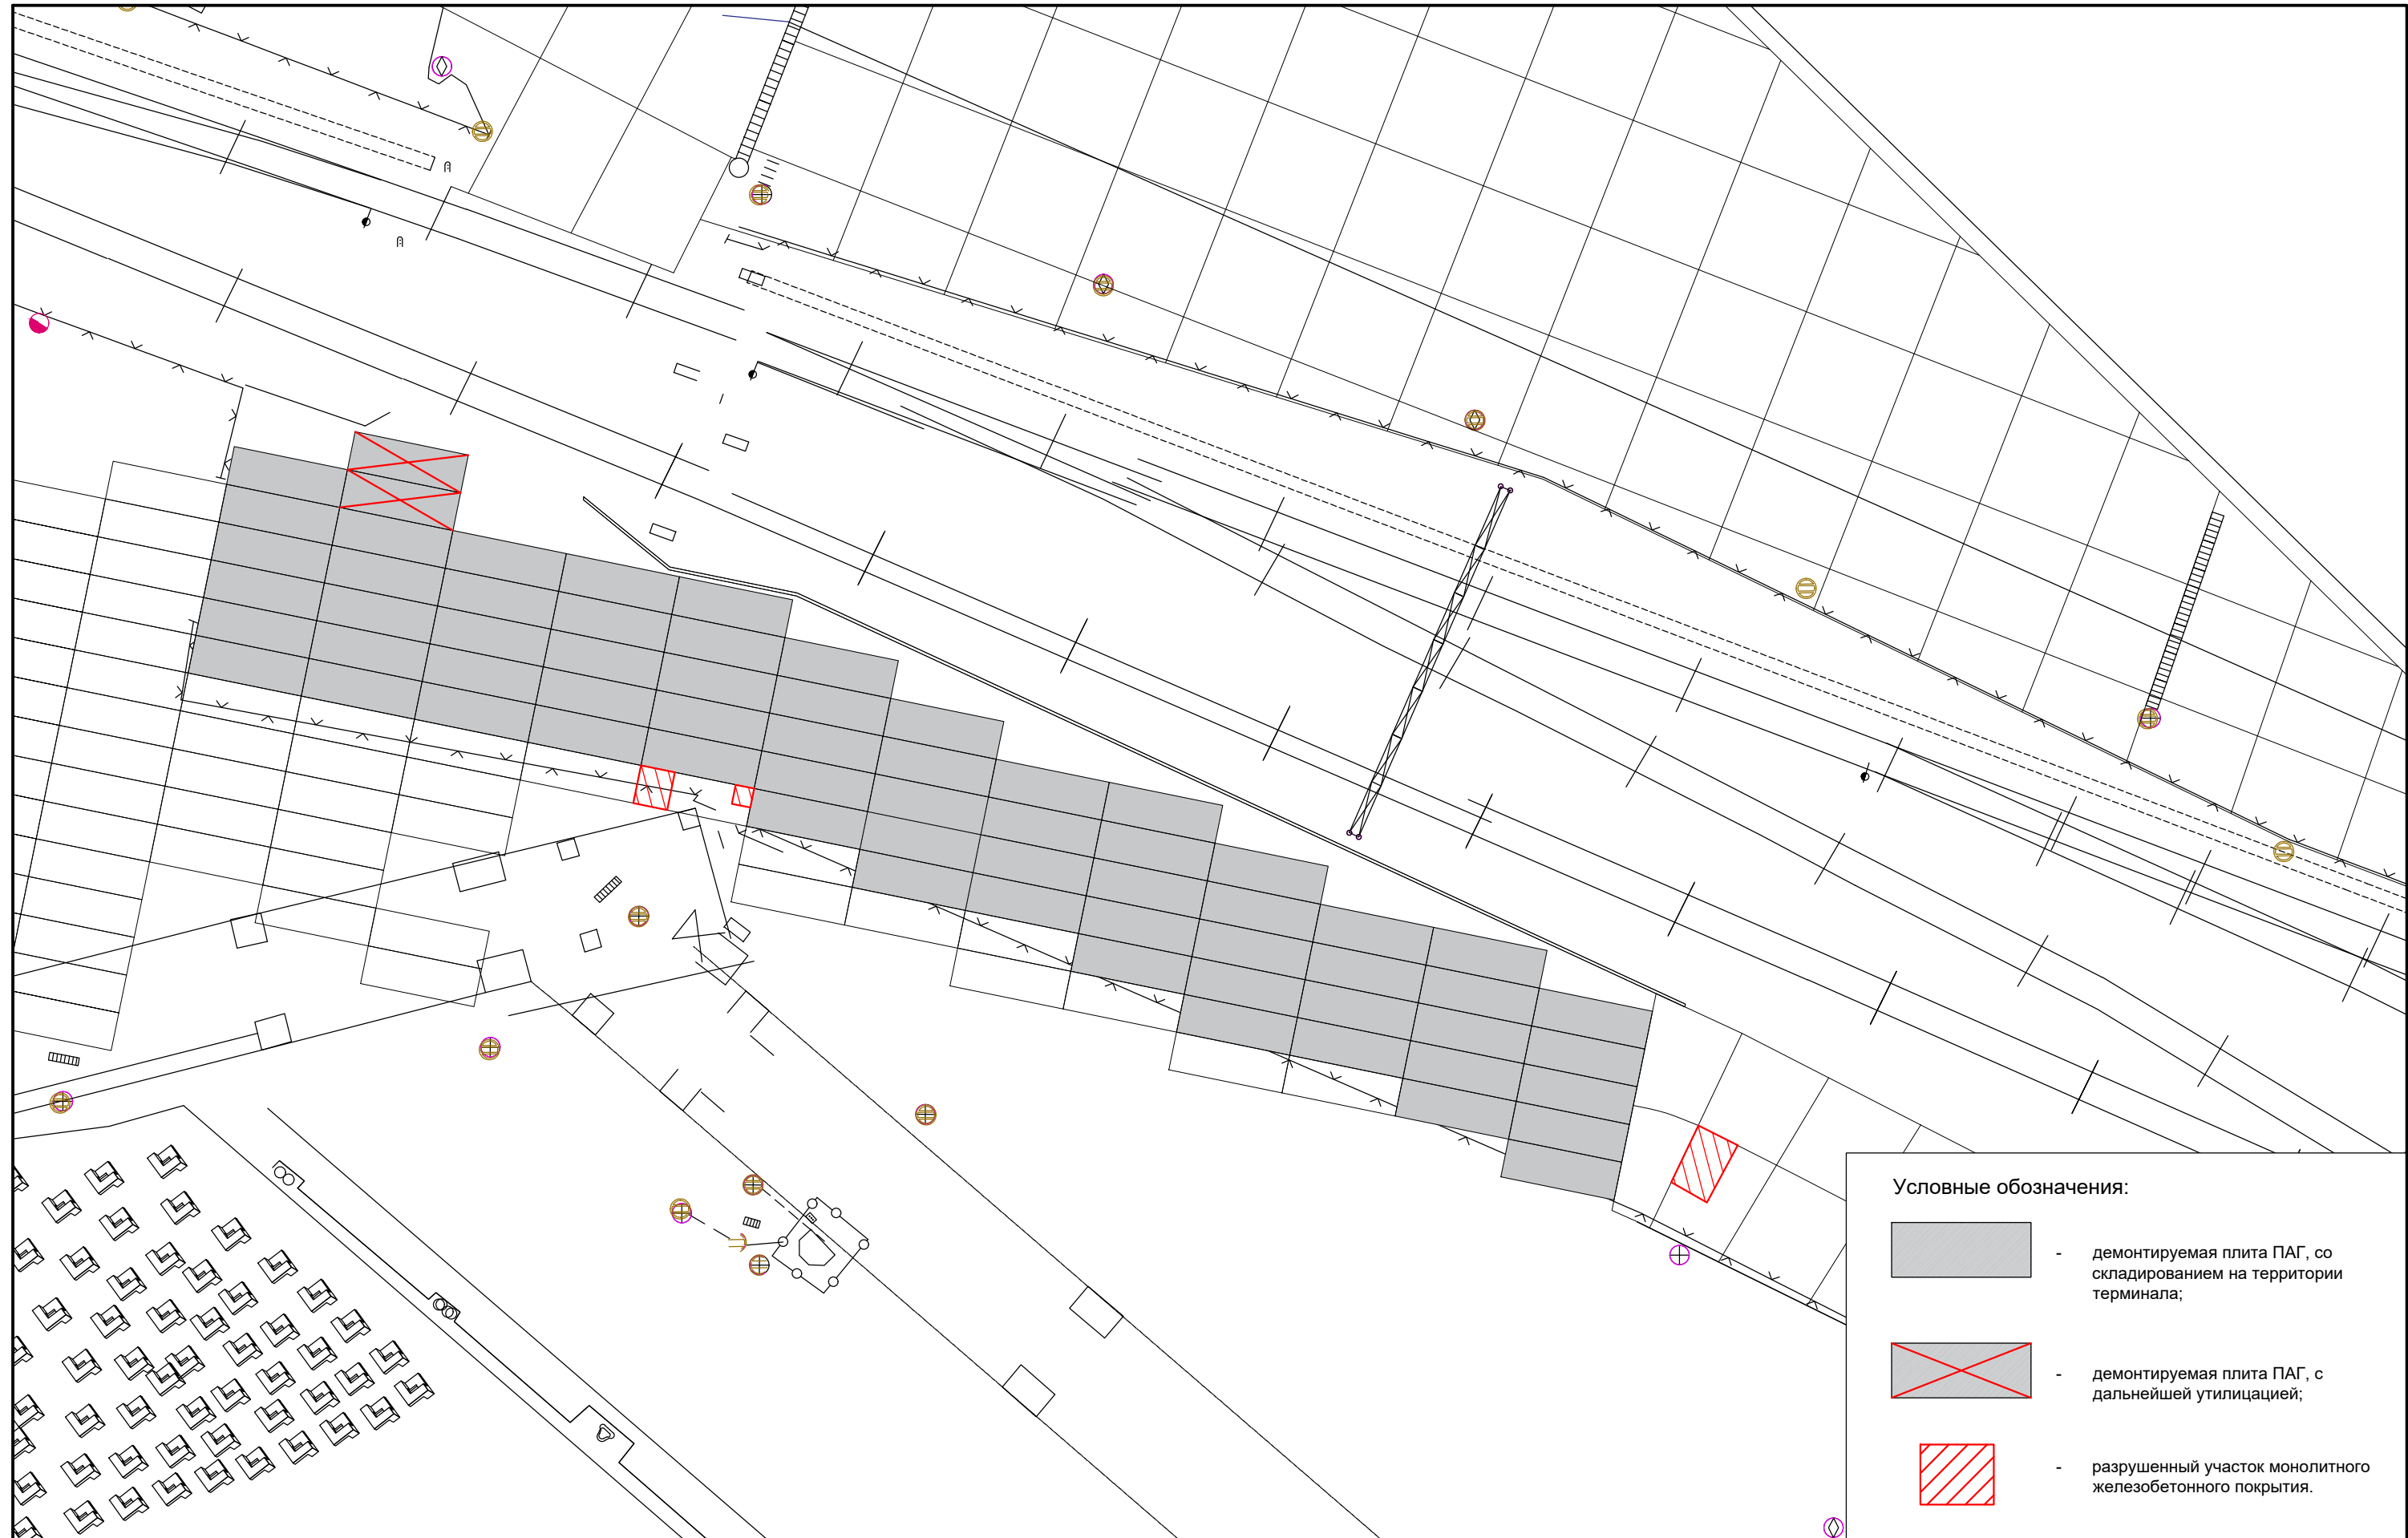


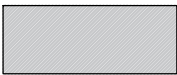
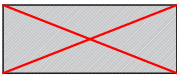

Согласованно:
Главный инженер АО "КСК"
В.Б. Федоров

Участок ремонтных работ №1

Утверждаю:
Генеральный директор АО "КСК"
А.Н. Труханович



Условные обозначения:

	- демонируемая плита ПАГ, со складированием на территории терминала;
	- демонируемая плита ПАГ, с дальнейшей утилизацией;
	- разрушенный участок монолитного железобетонного покрытия.