

Укрытие пробоотборников с эстакадой обслуживания


«Техническое перевооружение весового хозяйства, пробоотборников в потоке и установка стационарных пробоотборников»					
Установка стационарных пробоотборников для приемного сооружения зерна с ж.-д. транспорта.					
Изм.	Кол. уч.	Лист	№ док.	Подп.	Дата
ГИП					
Нач. отд.					
Исполн.	Прялкин				
Н. контр.					
Схема установки пробоотборников «Cameleon»				Стадия	Лист
					1
					2
Акционерное общество «Зерновой терминал "КСК"»					

Согласовано  
Взам. инв. №  
Подп. и дата  
Инв. № подл.

# Разрез 1-1

Укрытие пробоотборников  
с эстакадой обслуживания

пробоотборники  
«Сameleon 4000»

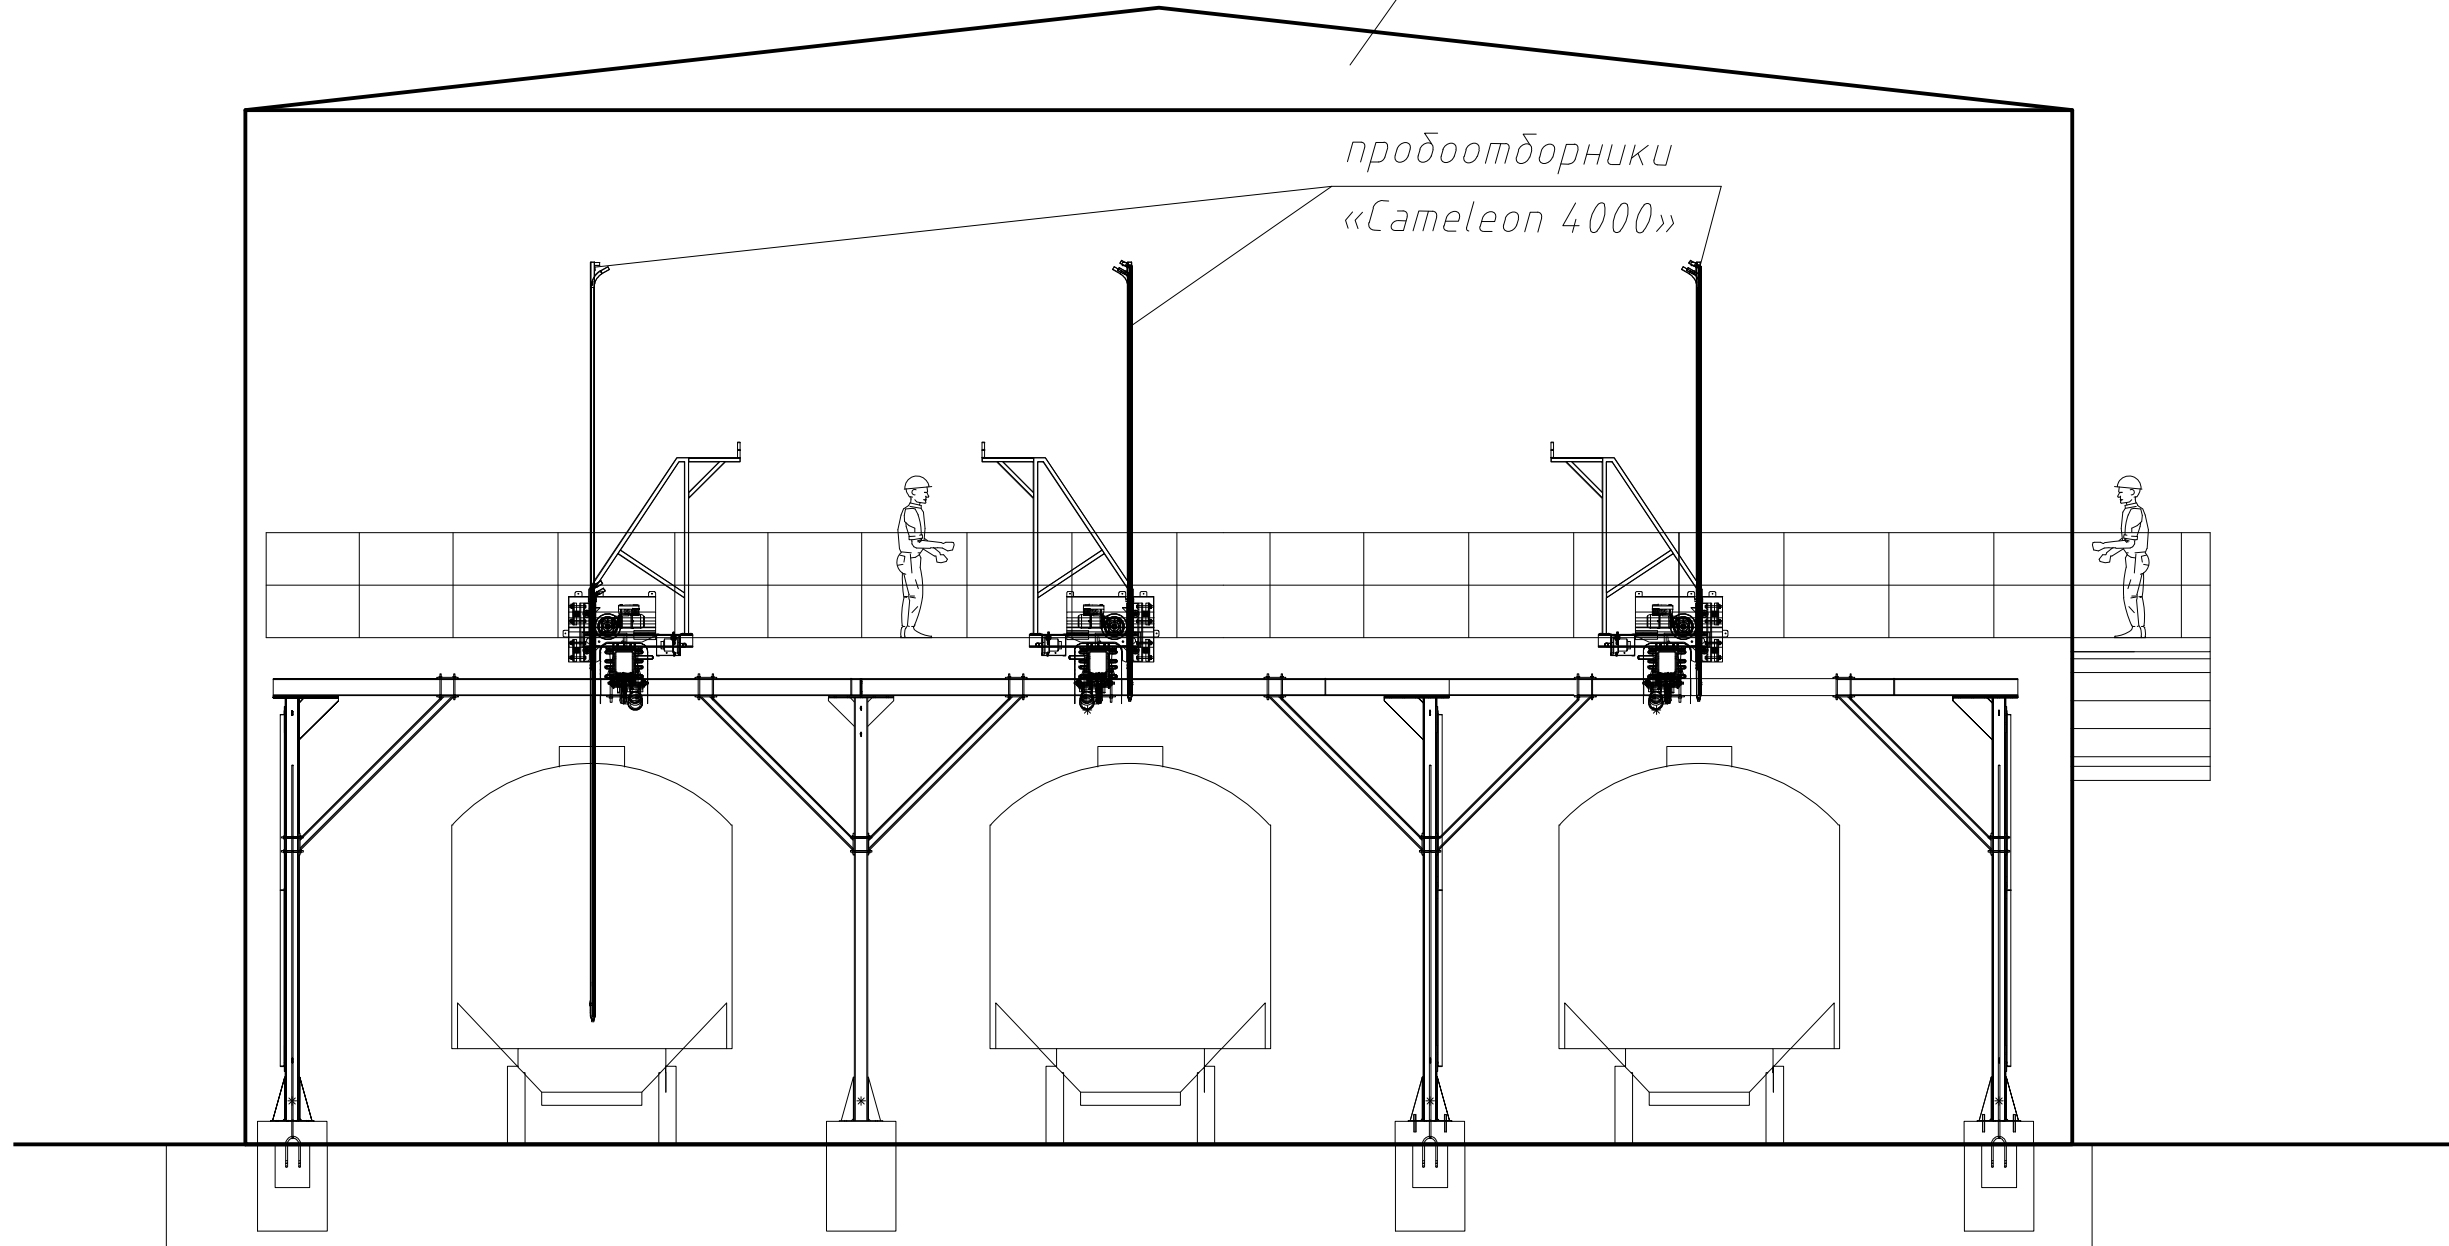

Согласовано

Взам. инв. №

Подп. и дата

Инв. № подл.

						«Техническое перевооружение весового хозяйства, пробоотборников в потоке и установка стационарных пробоотборников»			
						Установка стационарных пробоотборников для приемного сооружения зерна с ж.-д. транспорта.			
Изм.	Кол. уч.	Лист	№ док.	Подп.	Дата	Схема установки пробоотборников «Сameleon»	Стадия	Лист	Листов
ГИП								2	2
Нач. отд.									
Исполн.		Прялкин							
Н. контр.							Акционерное общество «Зерновой терминал "КСК"»		

Формат