



Участок 1

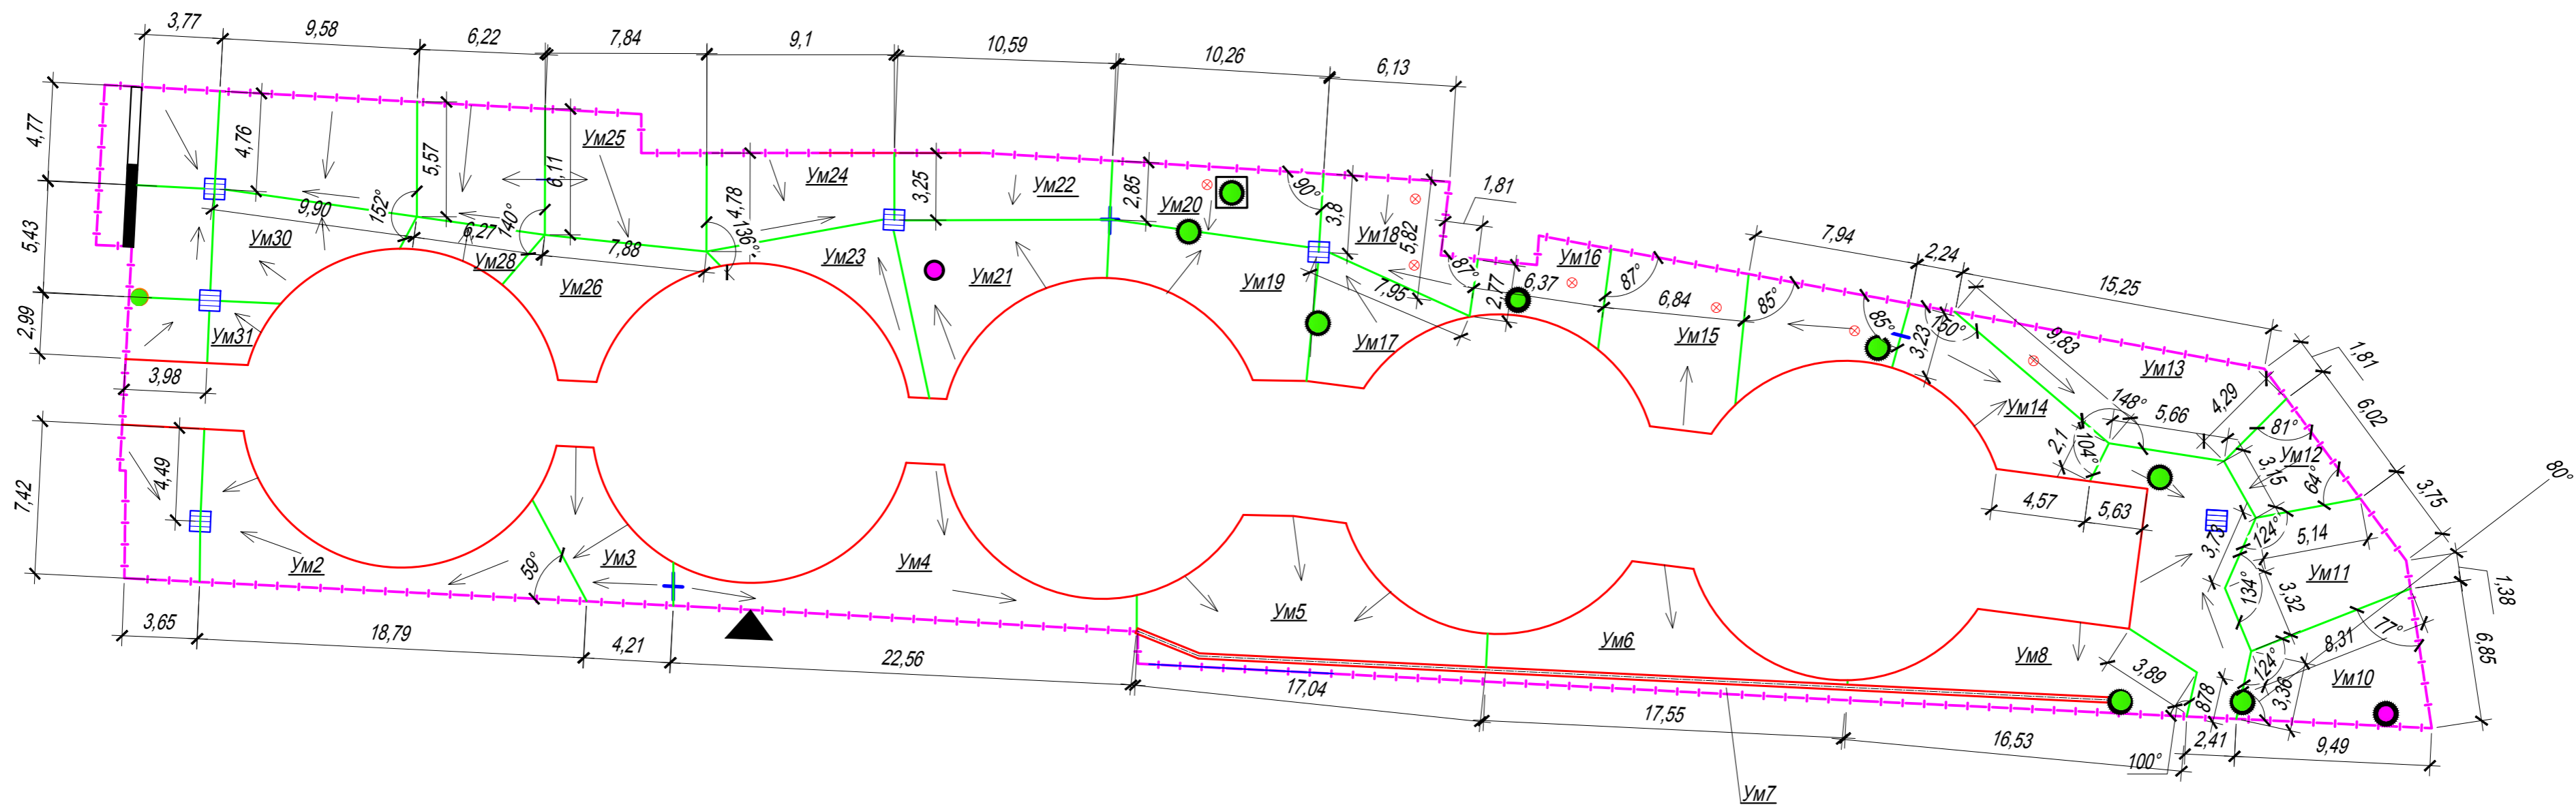

Участок 2

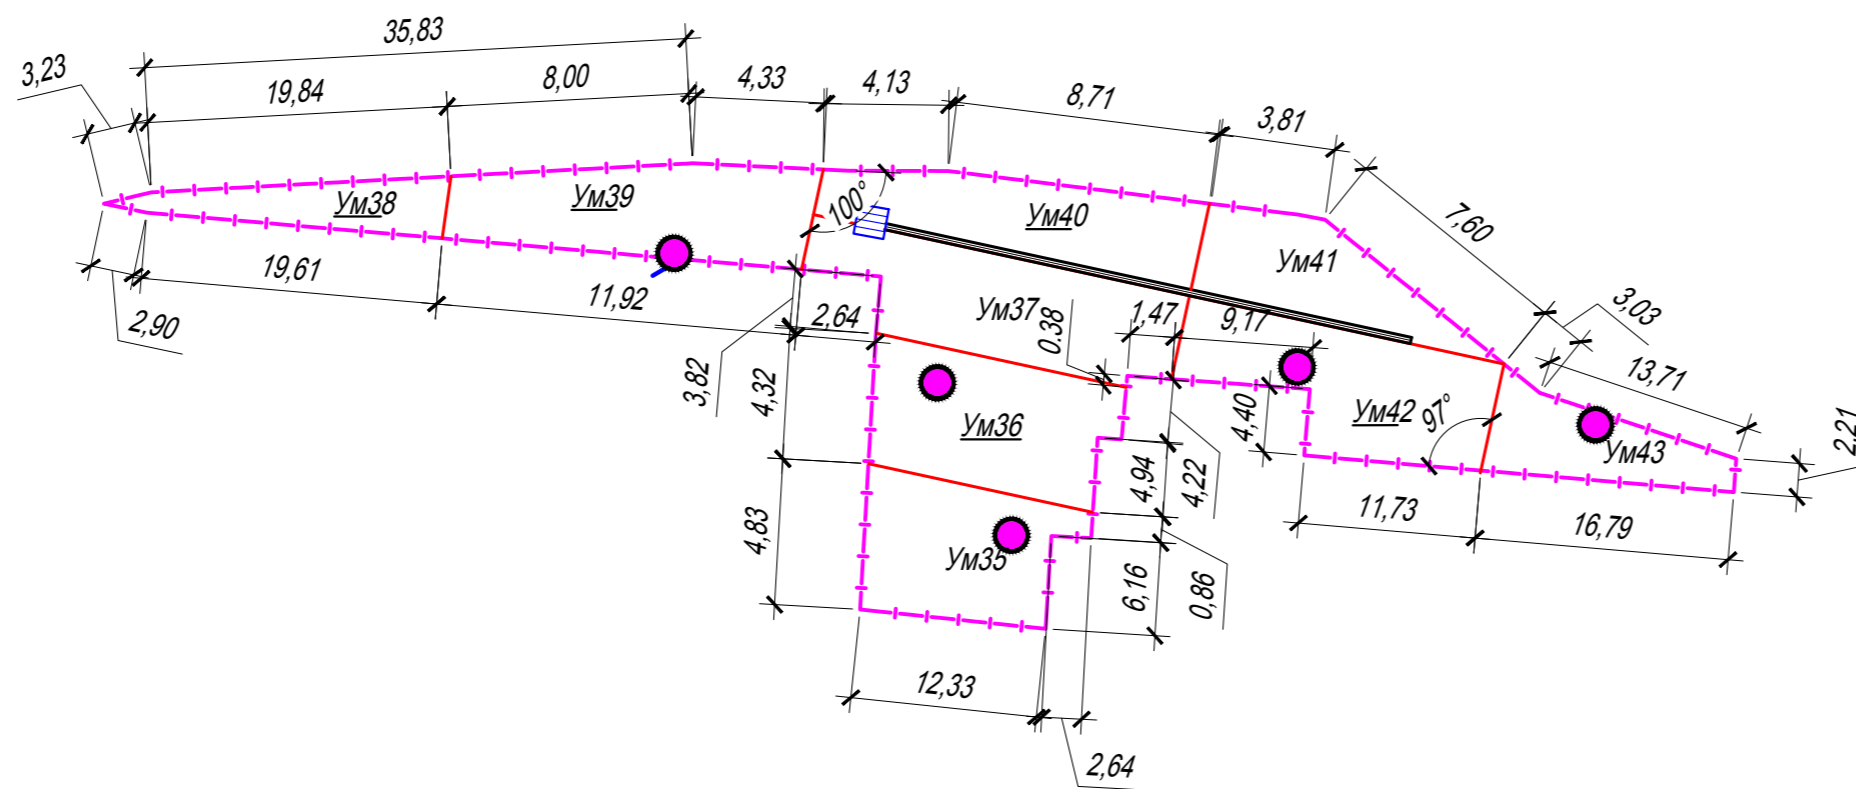

1. Смотреть совместно с листом 2.

3Т-14/18-АС

Устройство сетей линейной канализации АО "КСК" с прилегающих территорий РММ (Литер Ж), поз. 122/ЛОС, поз. 103/Зернохранилище общей вместимостью 6,6 тыс. тонн), поз. 5 (Зернохранилище общей вместимостью 10 тыс. тонн) по ГТ и фундаментной плиты нордпойн вышки 5.1, с устройством бетонного покрытия

Изм.	Кол.уч.	Лист	Недок.	Подпись	Дата	Покрывтие территории	Стадия	Лист	Листов
Изм.	Кол.уч.	Лист	Недок.	Подпись	Дата	План монолитных участков покрытия М 1:250	Р	2а	000 "НовоморНИИпроект"
ГИП		Афанасьева			04.18				
Нач.отд.		Краснова			04.18				
Н.контр.		Лях			04.18				
Гл.спец.		Рыбаков			04.18				
Проверил		Романова			04.18				
Выполнил		Аратцева			04.18				

Изм. № подл. 39698  
Подпись и дата  
Взам. инв. №