


А/2 Б/2


Схема устройства швов в монолитном покрытии

М 1:50

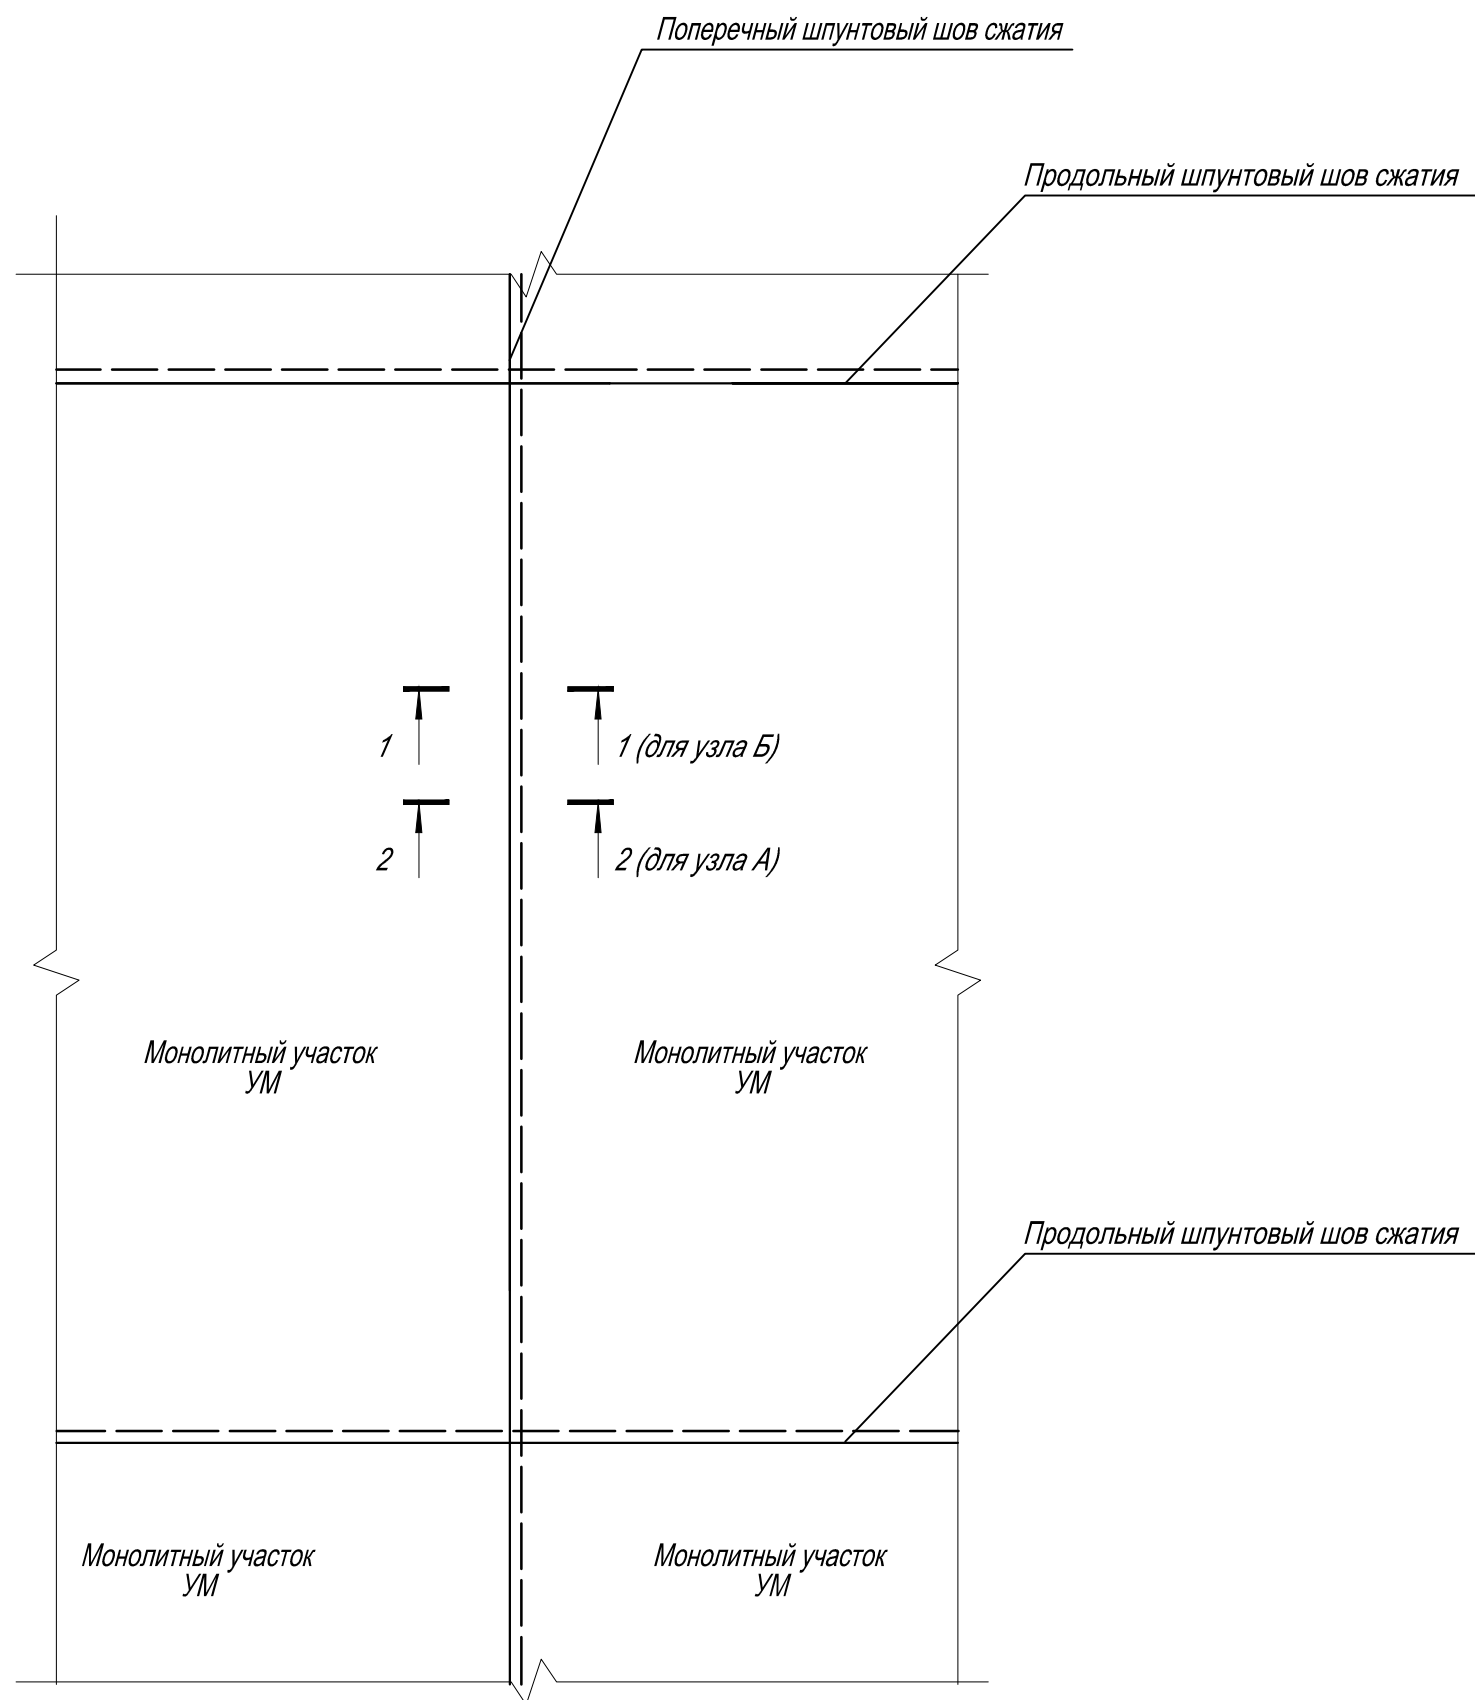


Узел примыкания покрытия к стойкам "Тельфера"

М 1:25

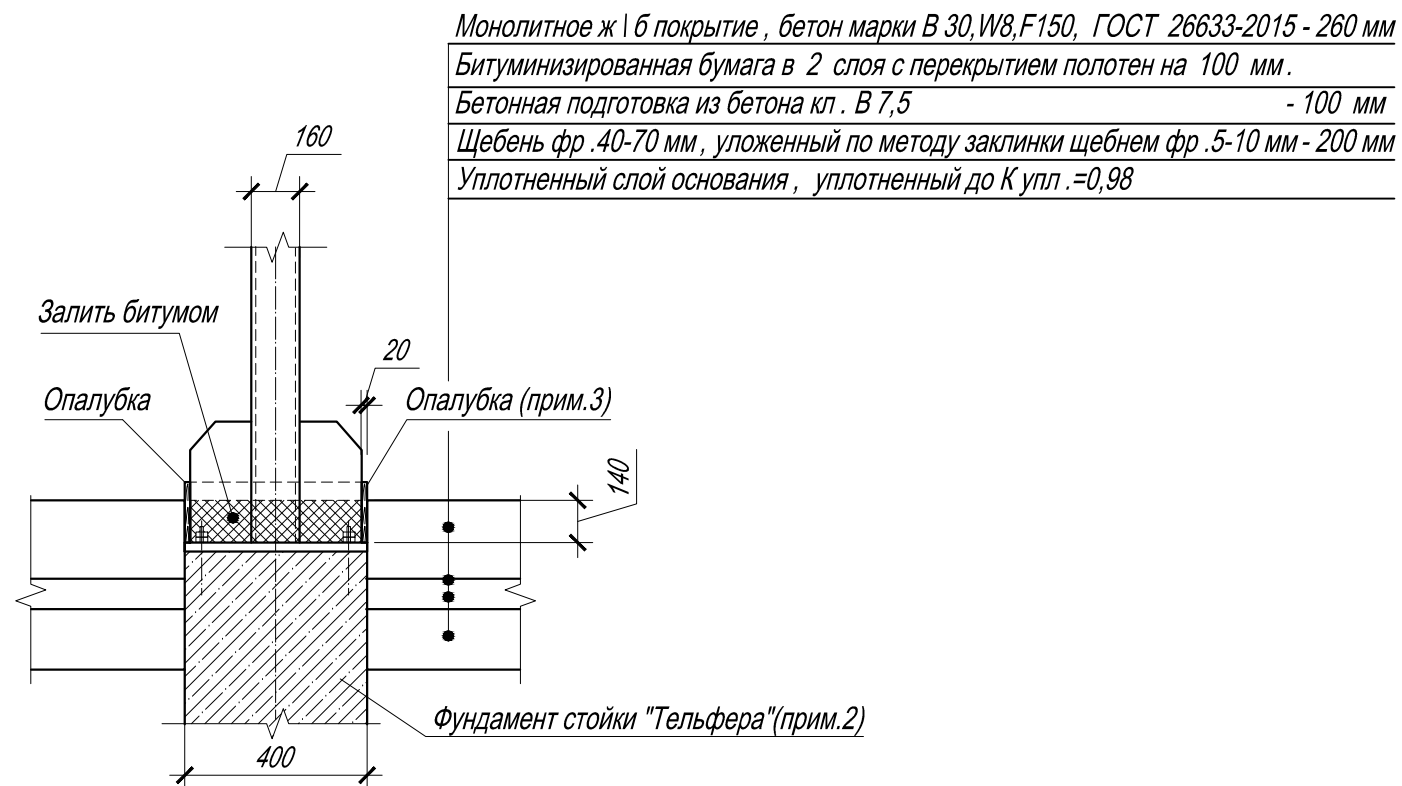


Монолитное ж/б покрытие, бетон марки В 30, W8, F150, ГОСТ 26633-2015 - 260 мм  
 Битуминизированная бумага в 2 слоя с перекрытием полотен на 100 мм.  
 Бетонная подготовка из бетона кл. В 7,5 - 100 мм  
 Щебень фр. 40-70 мм, уложенный по методу заклинки щебнем фр. 5-10 мм - 200 мм  
 Уплотненный слой основания, уплотненный до К упл. = 0,98

1 - 1 (для узла Б)  
 Продольный и поперечный шпунтовый шов сжатия  
 М 1:5

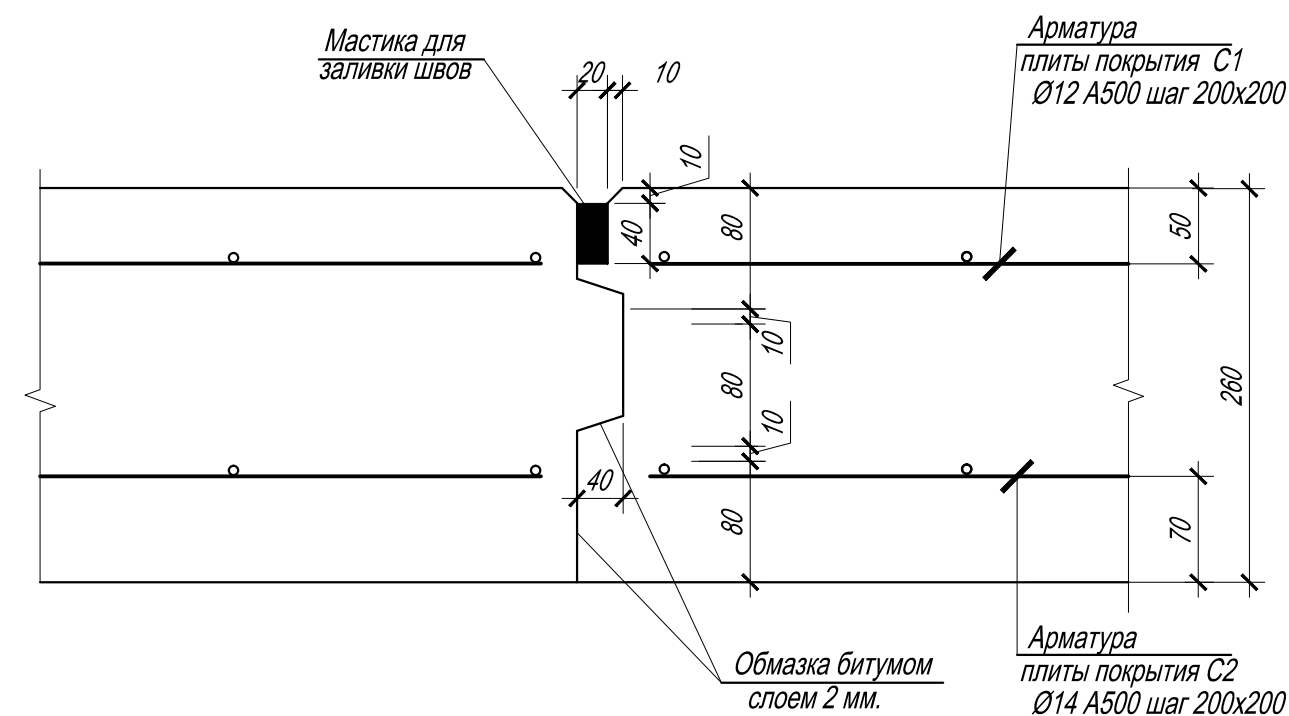

2 - 2 (для узла А)  
 Продольный и поперечный шпунтовый шов сжатия  
 М 1:5

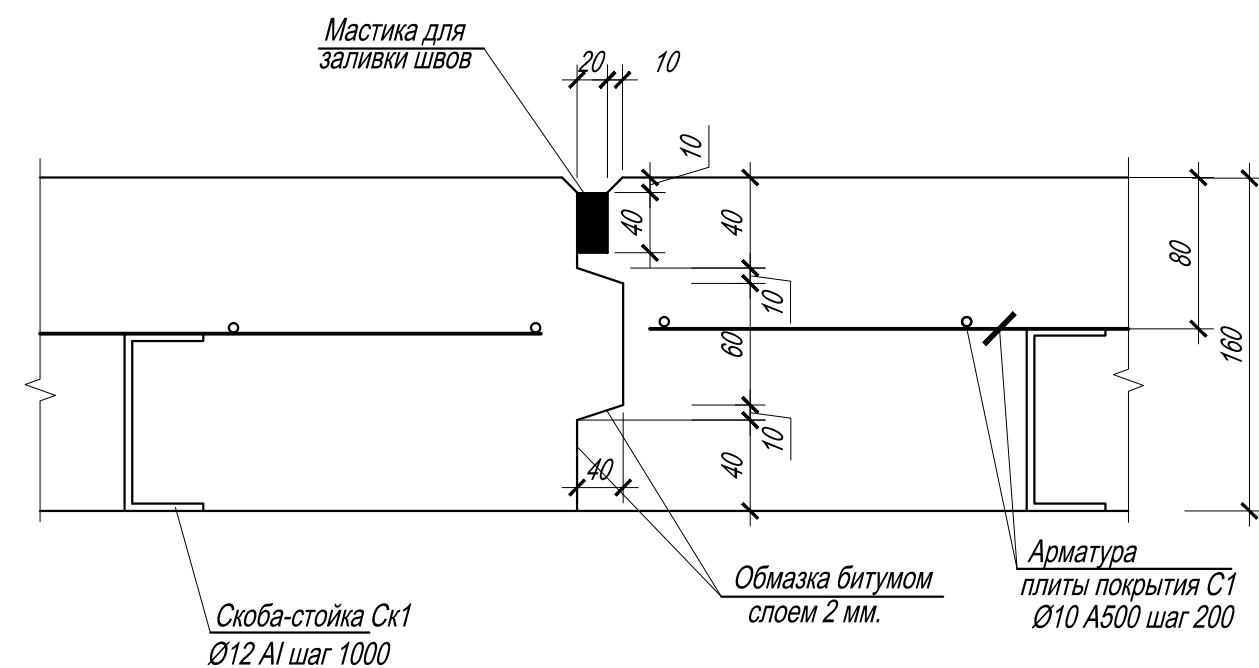

1. При производстве и приемке работ руководствоваться серией 3.504.1-20 и СП 45.13330.2012.
2. Конфигурация фундамента стойки "Тельфера" уточняется при демонтаже существующего покрытия.
3. Опалубка устанавливается по периметру базы стойки "Тельфера".
4. Расход битума - 0,1 м³ на 4 стойки "Тельфера".

Инв. № 39698

3Т-14/18-АС

Устройство сетей ливневой канализации АО "ЖСК" с прилегающих территорий РММ (Литер Ж), поз. 103 (Зернохранилище общей вместимостью 6,6 тыс. тонн), поз. 5 (Зернохранилище общей вместимостью 10 тыс. тонн) по ГП и фундаментной плиты нормативной вышки 5.1, с устройством бетонного покрытия

Изм.	Кол.уч.	Лист	№ док.	Подпись	Дата	Стадия	Лист	Листов
ГИП	Афанасьева				05.18	Покрывание территории	Р	05
Нач.отд.	Краснова				05.18			
Н.контр.	Лях				05.18			
Гл.спец.	Рыбаков				05.18			
Проверил	Романова				05.18			
Выполнил	Аратцева				05.18			

ООО "НовоморНИИпроект"



Изм. № подл. 39698  
 Подпись и дата  
 Взам. инв. №