


СХЕМА ВОДООТВЕДЕНИЯ И раскладки труб электрической канализации

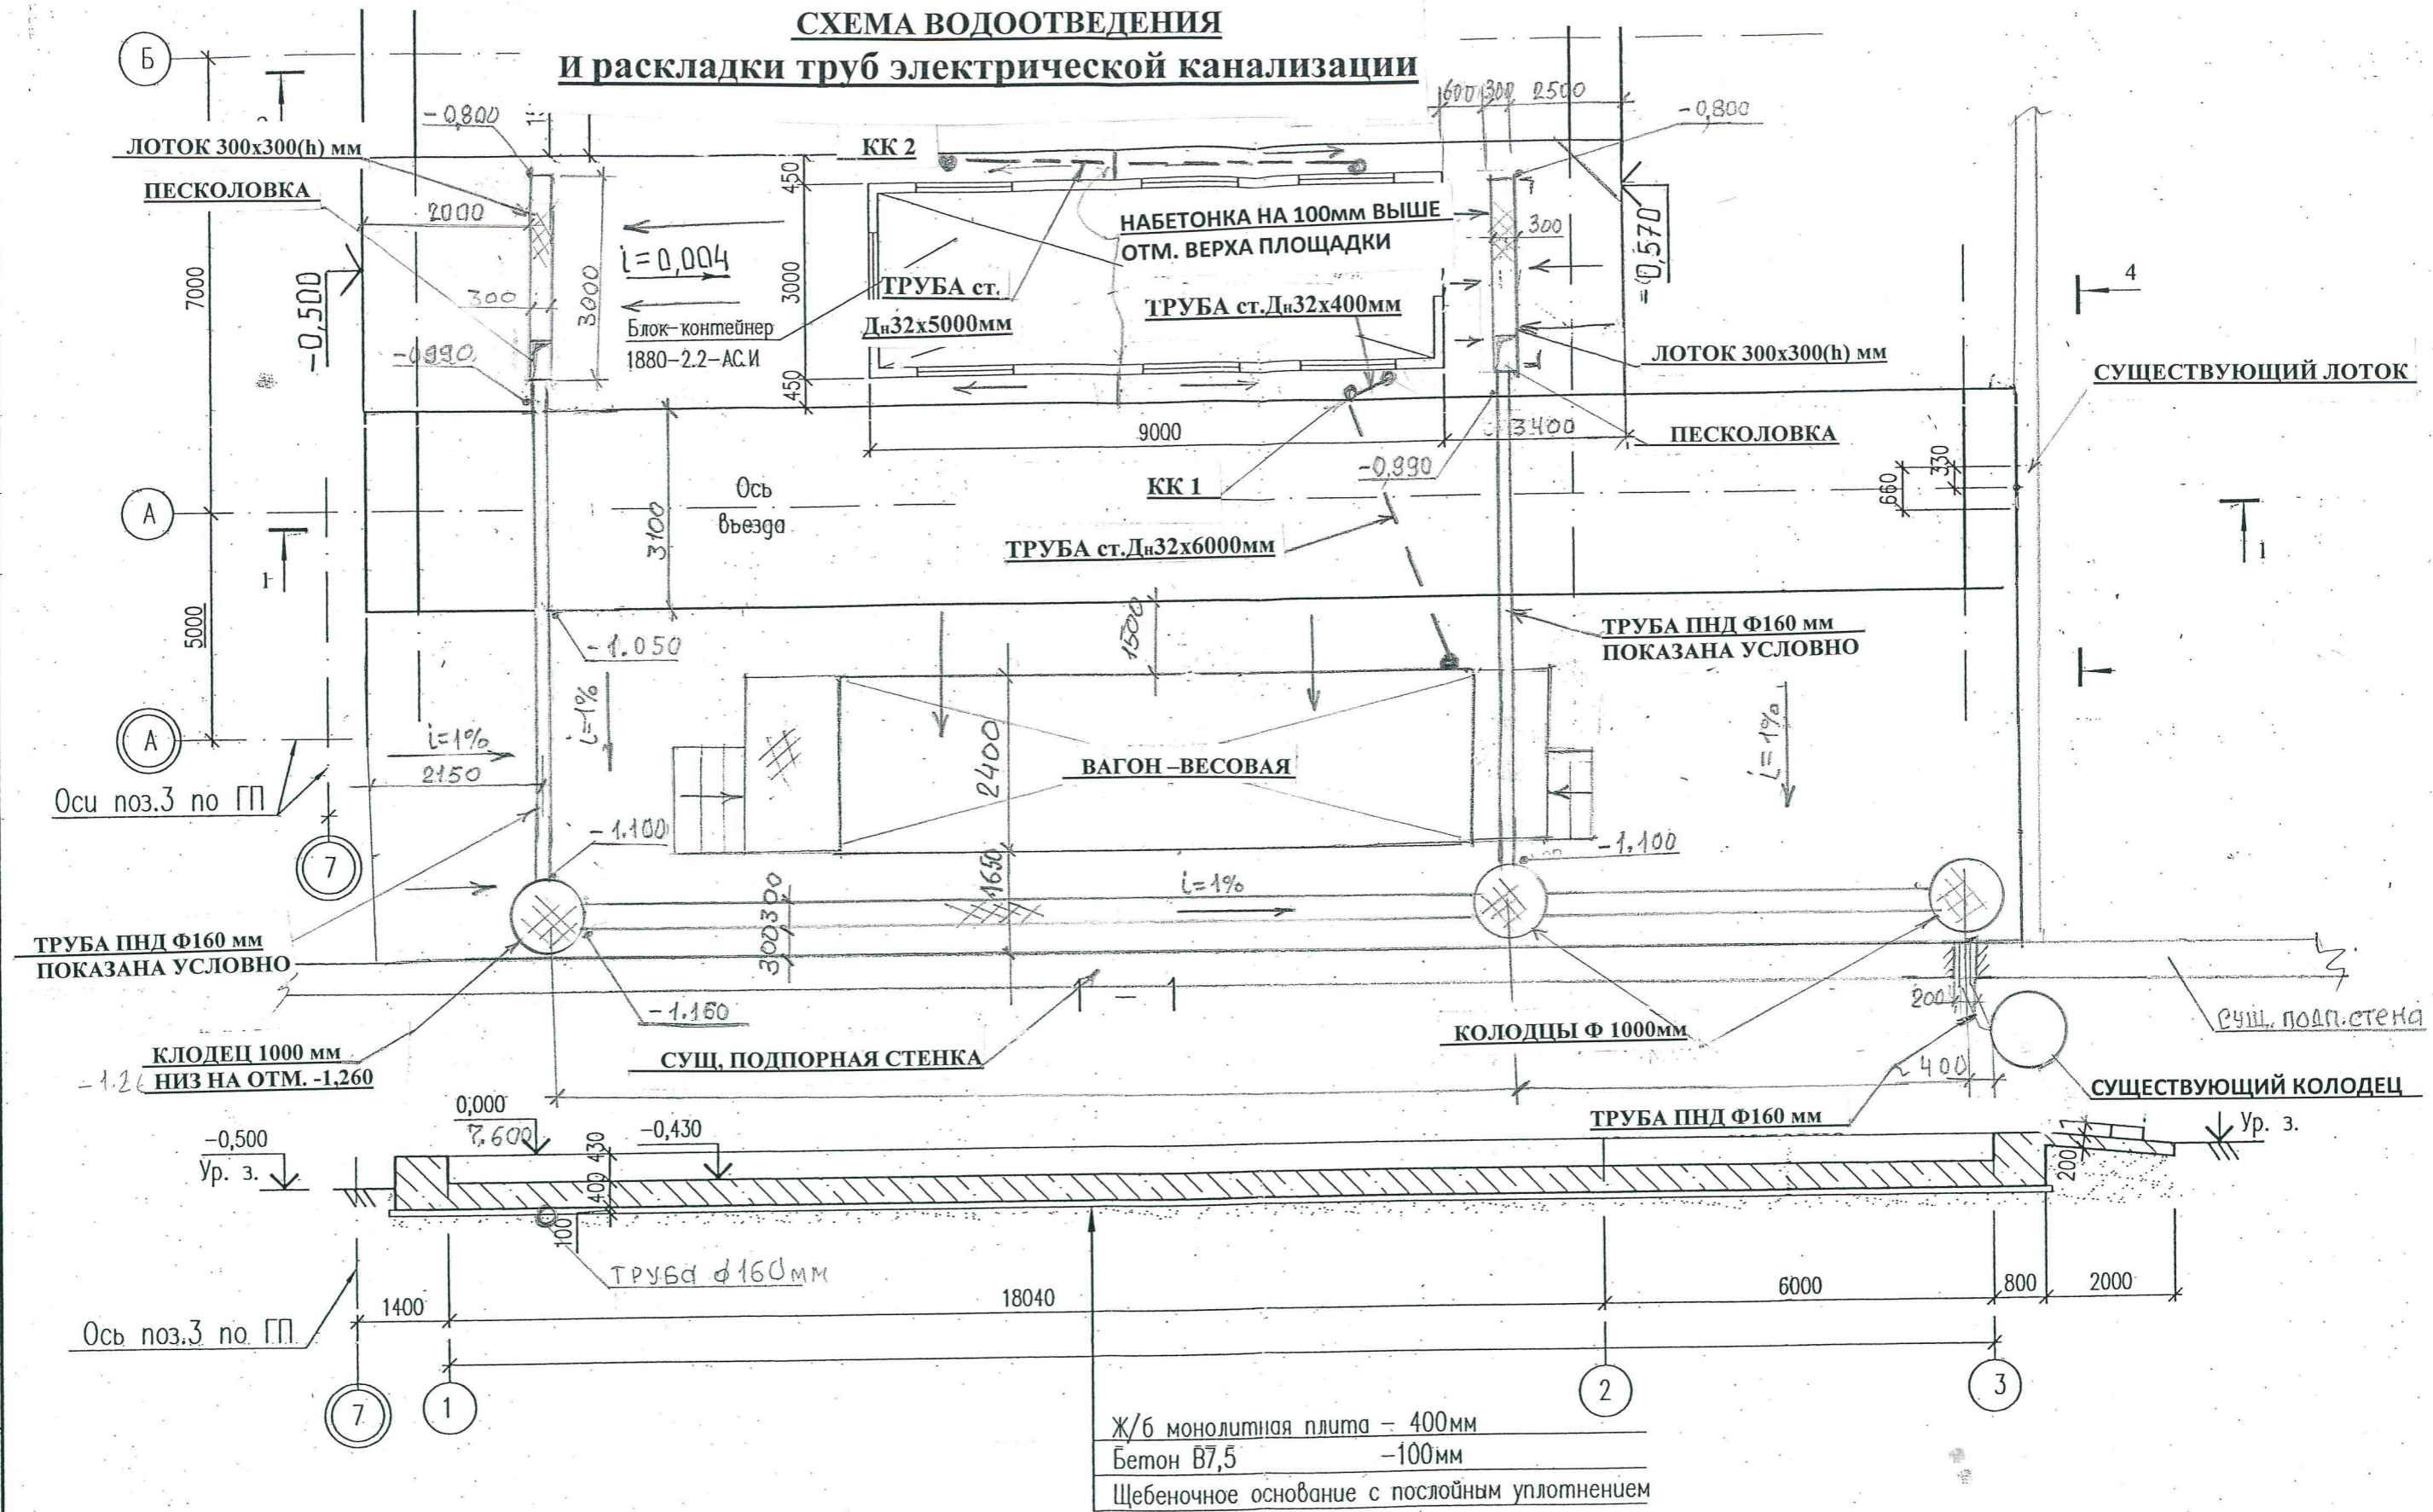

Ж/б монолитная плита - 400мм
 Бетон В7,5 - 100мм
 Щебеночное основание с послойным уплотнением

Согласовано	Исполнено
Нач. отд. IX	Городицкая
Глаб. спец.	Жемерня
Н.Б. N	

ИСПОЛНИТЕЛИ:
 Ведущий инженер ПТО *Л.И. Гаврилова* Л.И. Гаврилова
 Ведущий инженер - энергетик *С.Н. Мосолов* С.Н. Мосолов
 Инженер по оборудованию *А.А. Марченко* А.А. Марченко

0,000
 -0,430